




Ворота MEDIUM 1,53

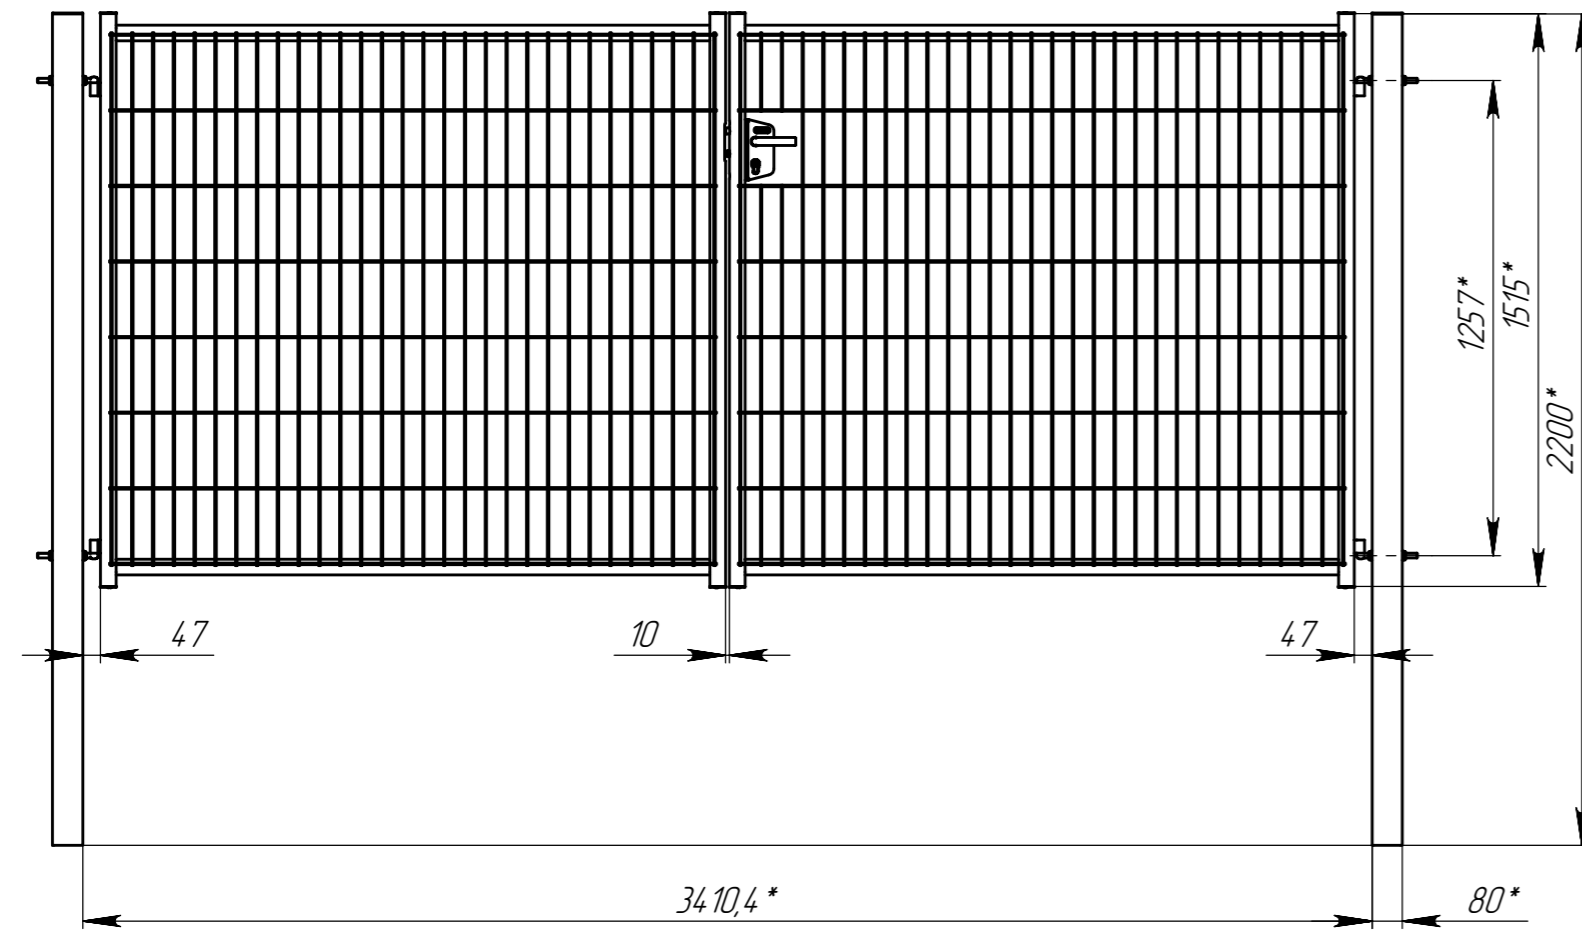


Ворота MEDIUM 1,73

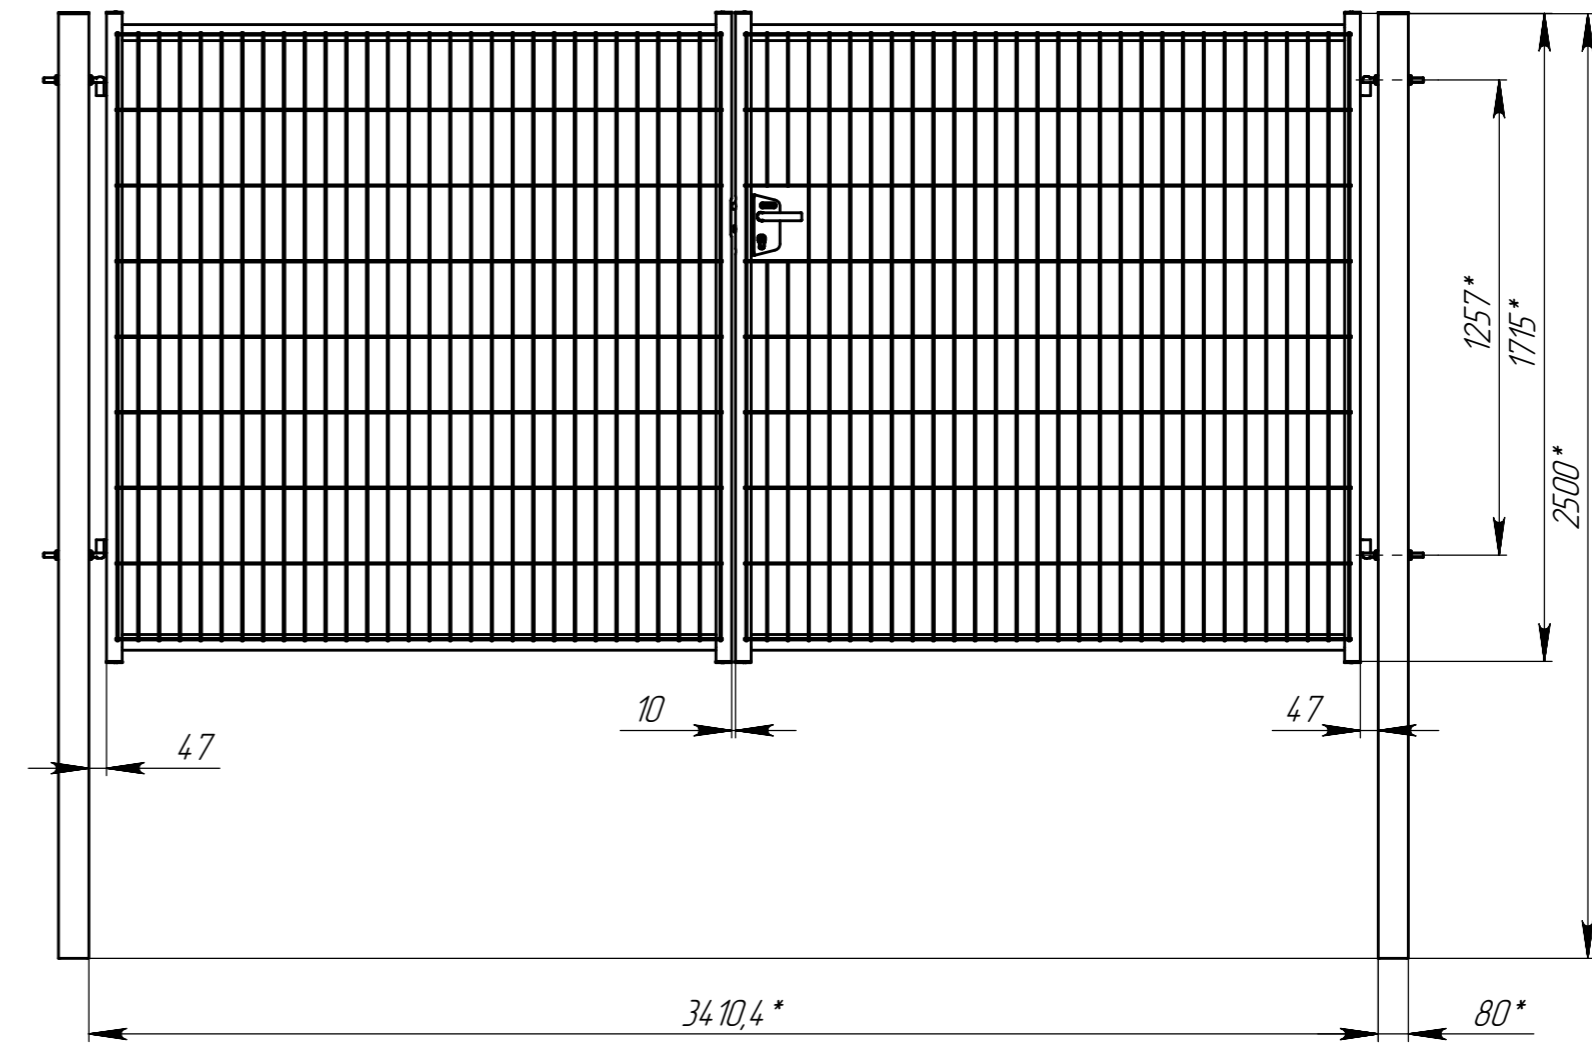

Ворота MEDIUM 2,03

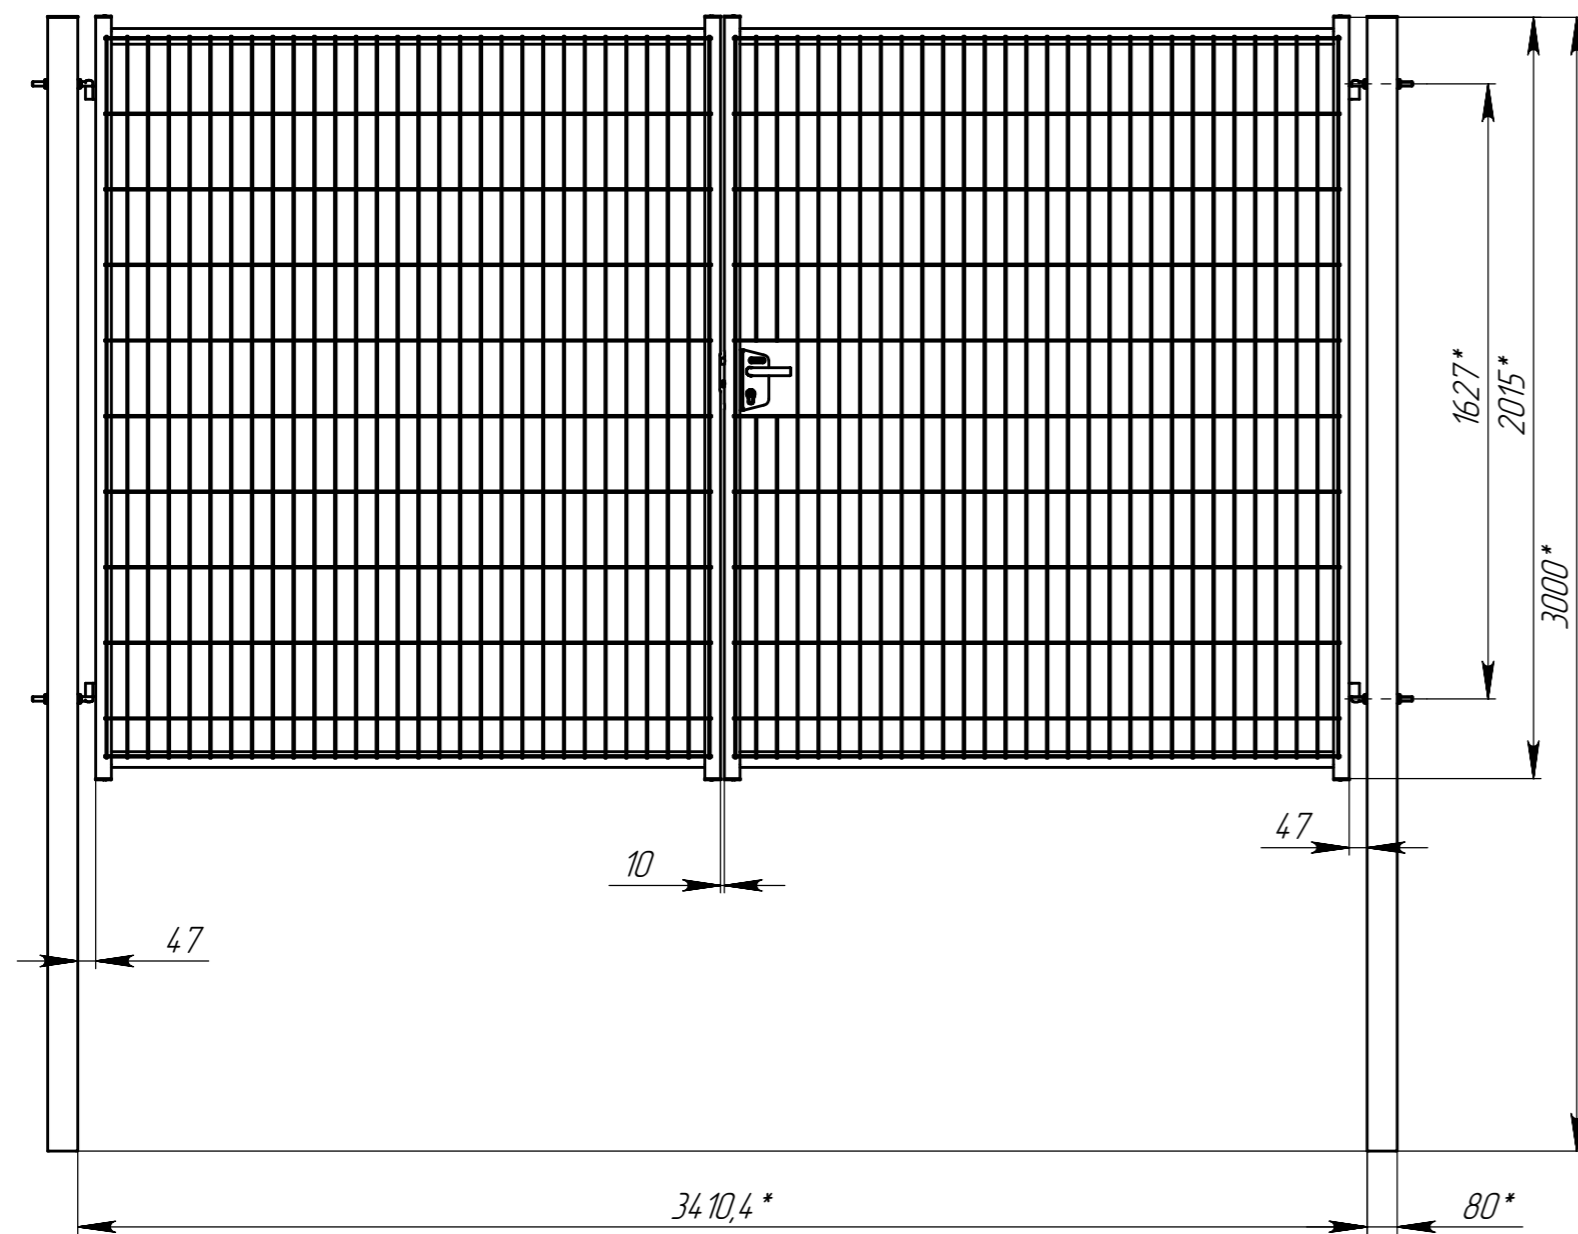

Ворота MEDIUM 1,03

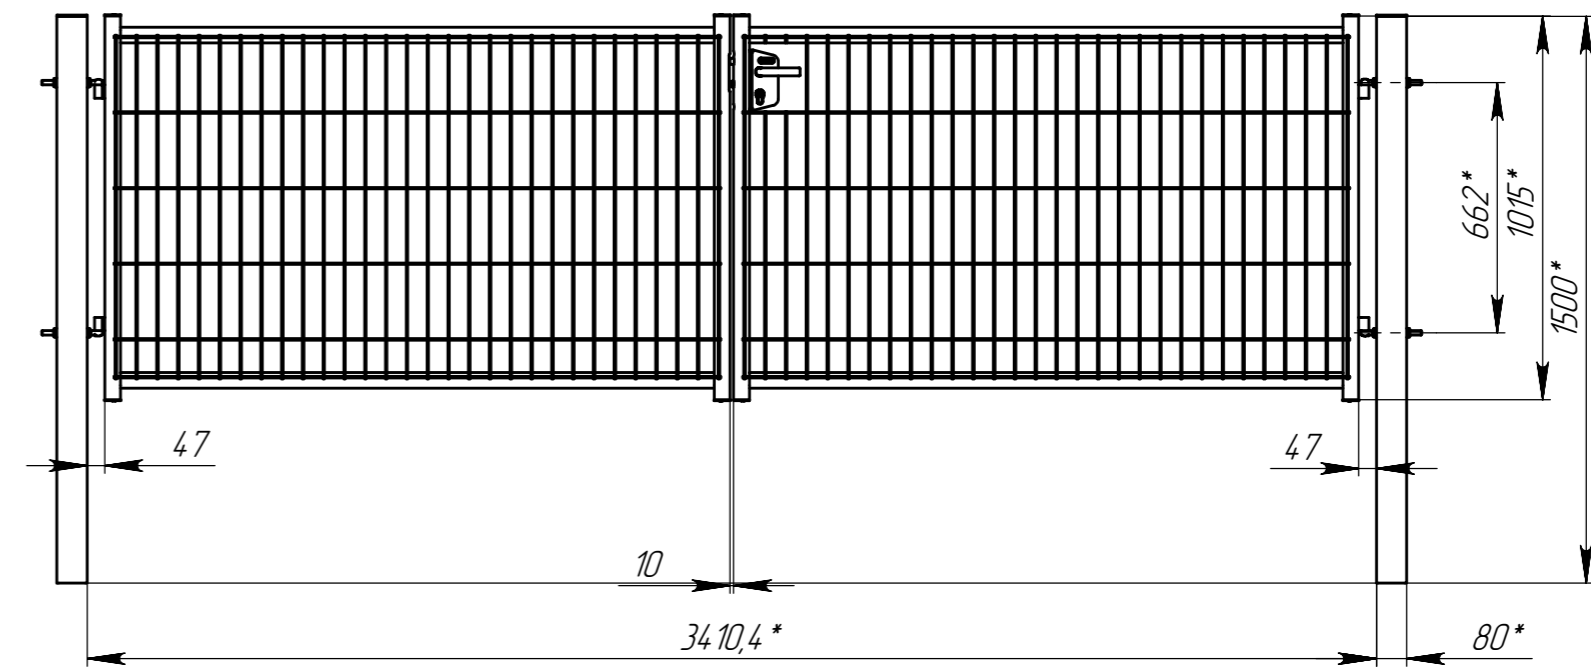

Перв. примен.  
В.186-00-0

Справ. №

Подп. и дата

Инд. № з/дл.

Взам. инв. №

Подп. и дата

Инд. № подл.

**В.186-00-0СБ**

Изм.	Лист	№ докум.	Подп.	Дата
Разраб.				
Проб.				
Т. контр.				
Н. контр.				
Утв.				

Ворота MEDIUM x3,5 м (диам. 51)  
Сборочный чертеж

Лит.	Масса	Масштаб
	-	1:20
Лист	Листов 1	